e02_casa en patraix

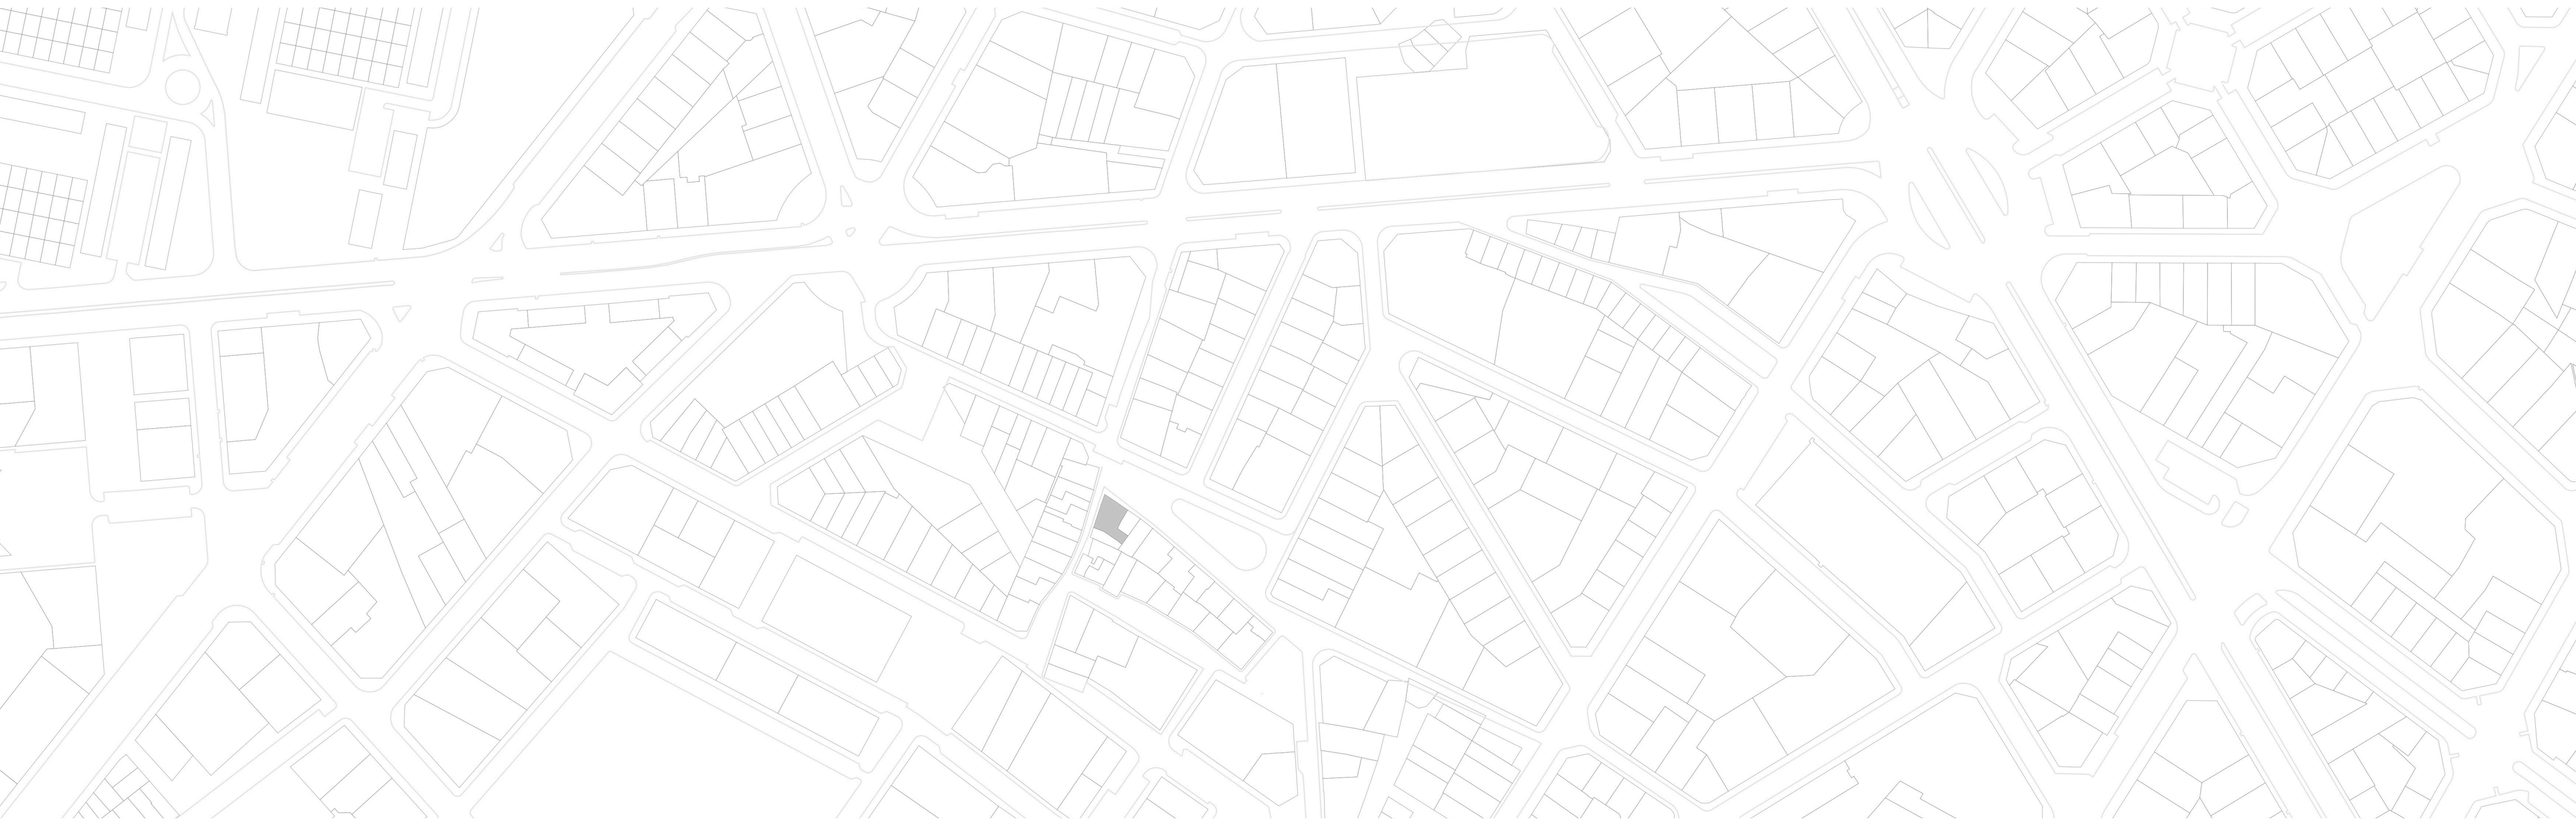

E 1: 2000 0 25 50 100 m

E 1 : 500 0 5 10 20 m

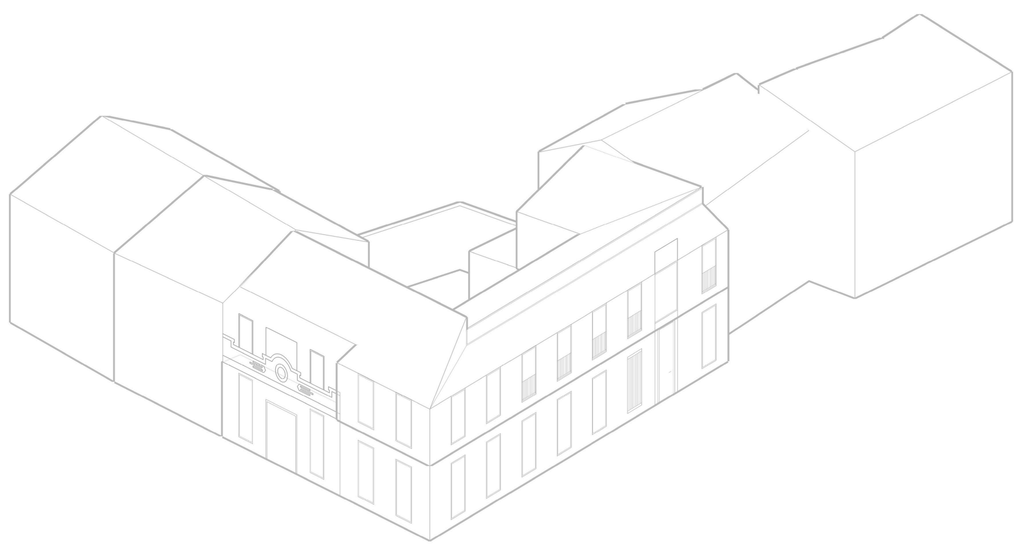

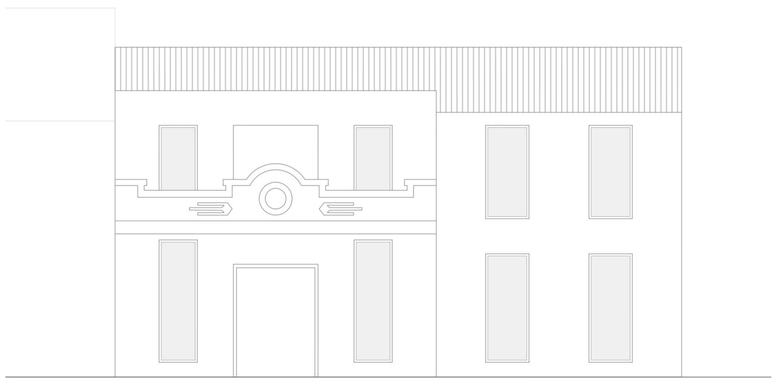

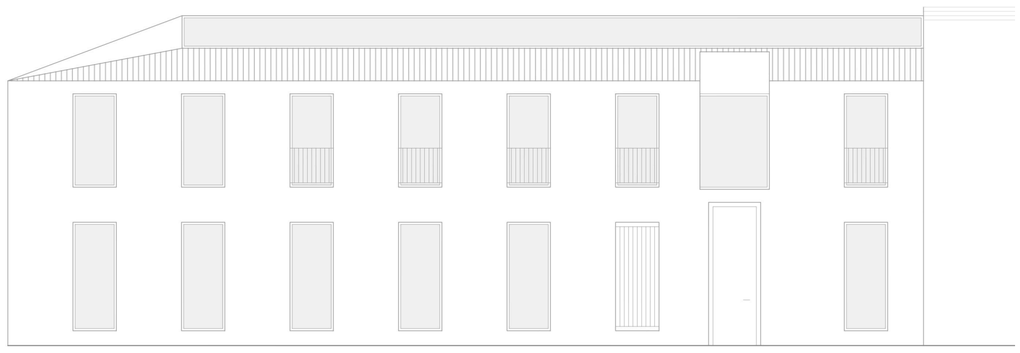

E 1 : 100 0 1 2 4 8 m

Marqués Pericás, Aina
Zaragozá Forner, Carlota

El proyecto consiste en la rehabilitación y construcción de una vivienda para un artesano y sus dos hijos. Además de la vivienda principal, se incluye un taller de cerámica y un apartamento anexo para alquilar. La propuesta respeta la tradición arquitectónica del barrio, restaurando la fachada original de Plaza Patraix nº10 recuperando el ladrillo visto.

La vivienda, de dos alturas, se organiza en dos alas diferenciadas conectadas por una escalera central integrada en un volumen de madera. Este elemento central alberga un aseo en la planta baja y funciona como mirador hacia la biblioteca en doble altura, conectando visualmente los espacios de ambas plantas.

En el centro de la parcela se propone un patio que recupera el vacío original de la manzana, proporcionando luz natural y ventilación a las estancias. Este espacio también actúa como lugar de encuentro para los vecinos que tienen acceso a él.

El proyecto cuenta con dos accesos: uno desde la Plaza Patraix accediendo directamente a la vivienda principal y otro desde la calle Marqués de Elche, que conduce al patio central, el taller y el apartamento, además de un acceso más directo a la cocina de la vivienda. La estructura está formada por un sistema porticado con cerramientos de ladrillo visto y forjados de bovedillas cerámicas curvas integrando la estética tradicional del barrio en el proyecto.

El resultado es una vivienda funcional y respetuosa con el entorno, que combina espacios familiares, productivos y de alquiler, con el patio central como elemento vertebrador del proyecto.

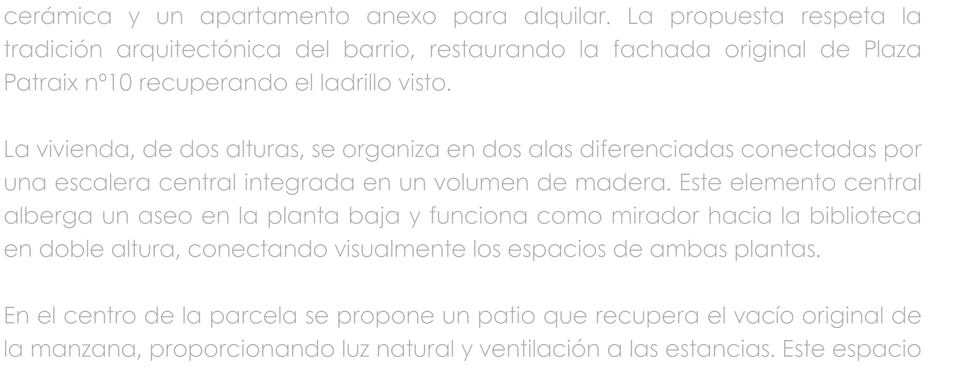

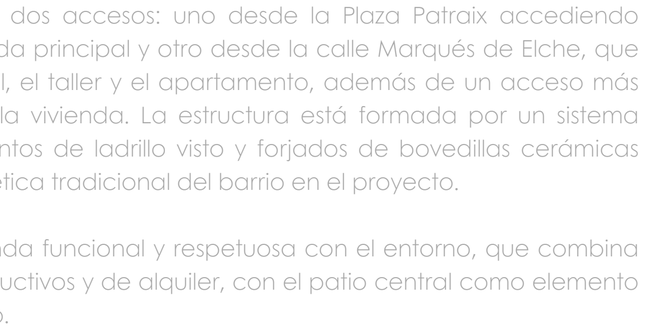

E 1 : 100 0 1 2 4 8 m

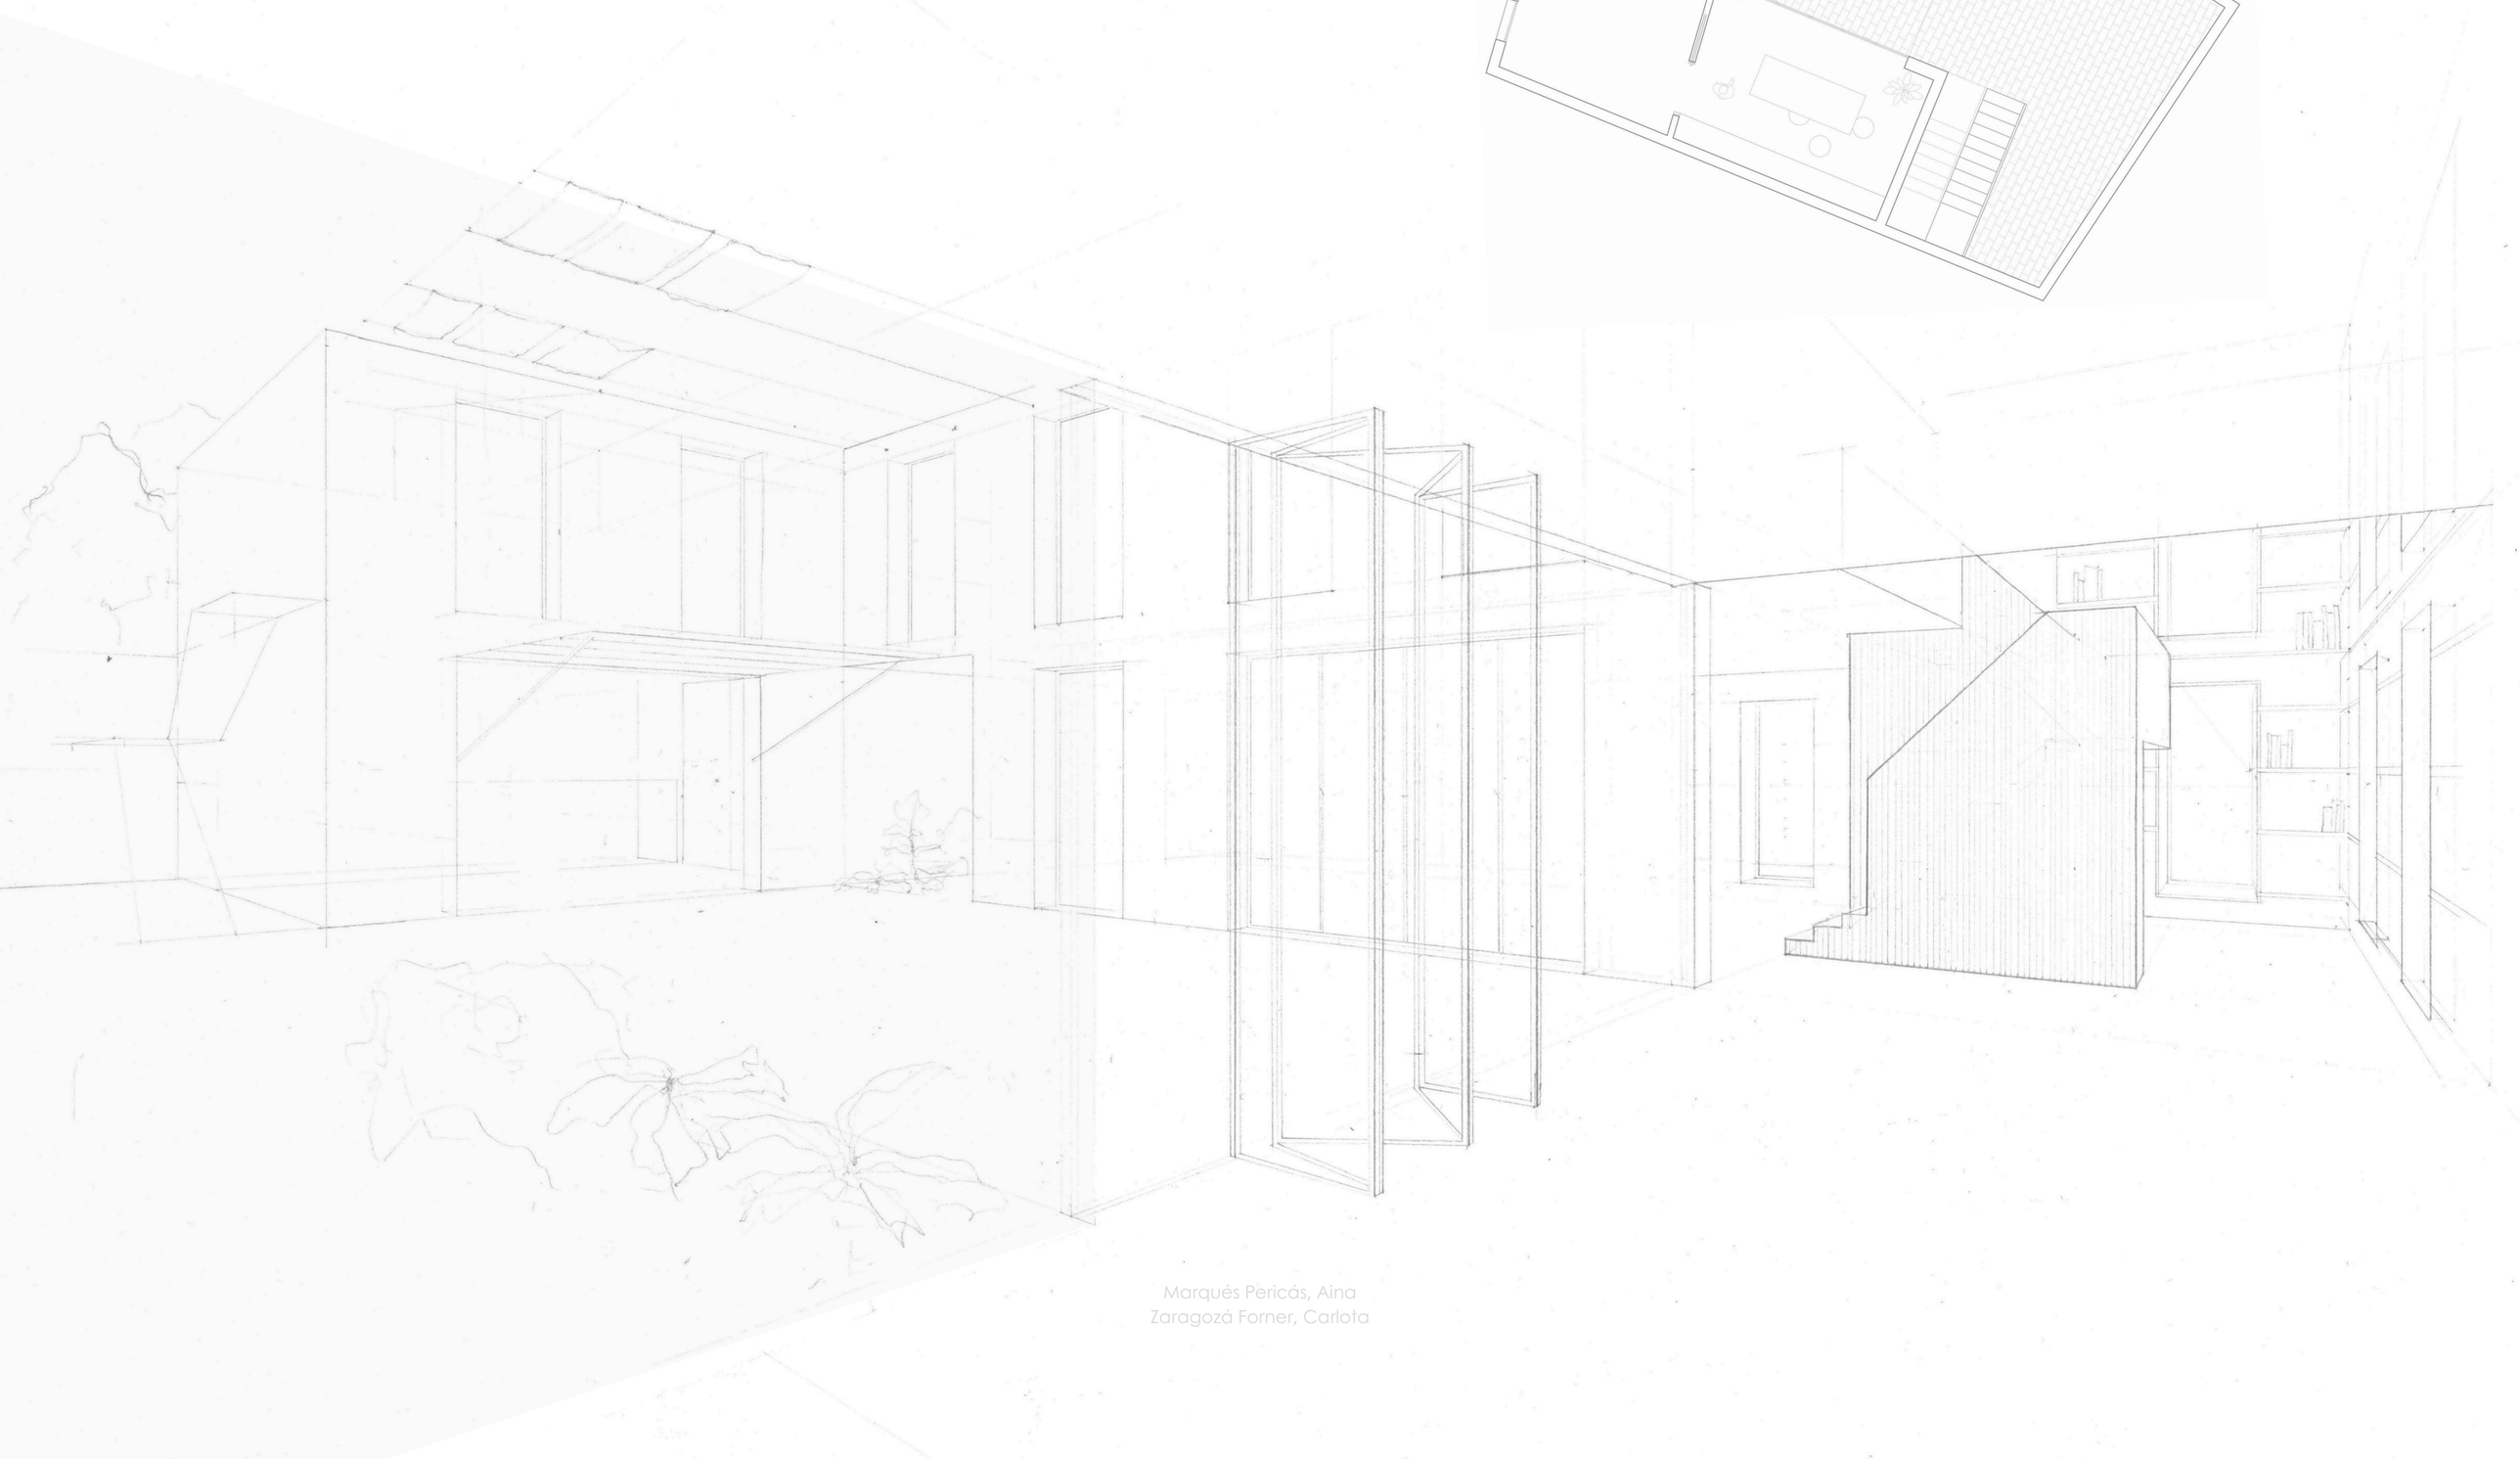

Marqués Pericás, Aina
Zaragozá Forner, Carlota